


## ながと総合体育館 2階平面図(観客席地区割り)

2階

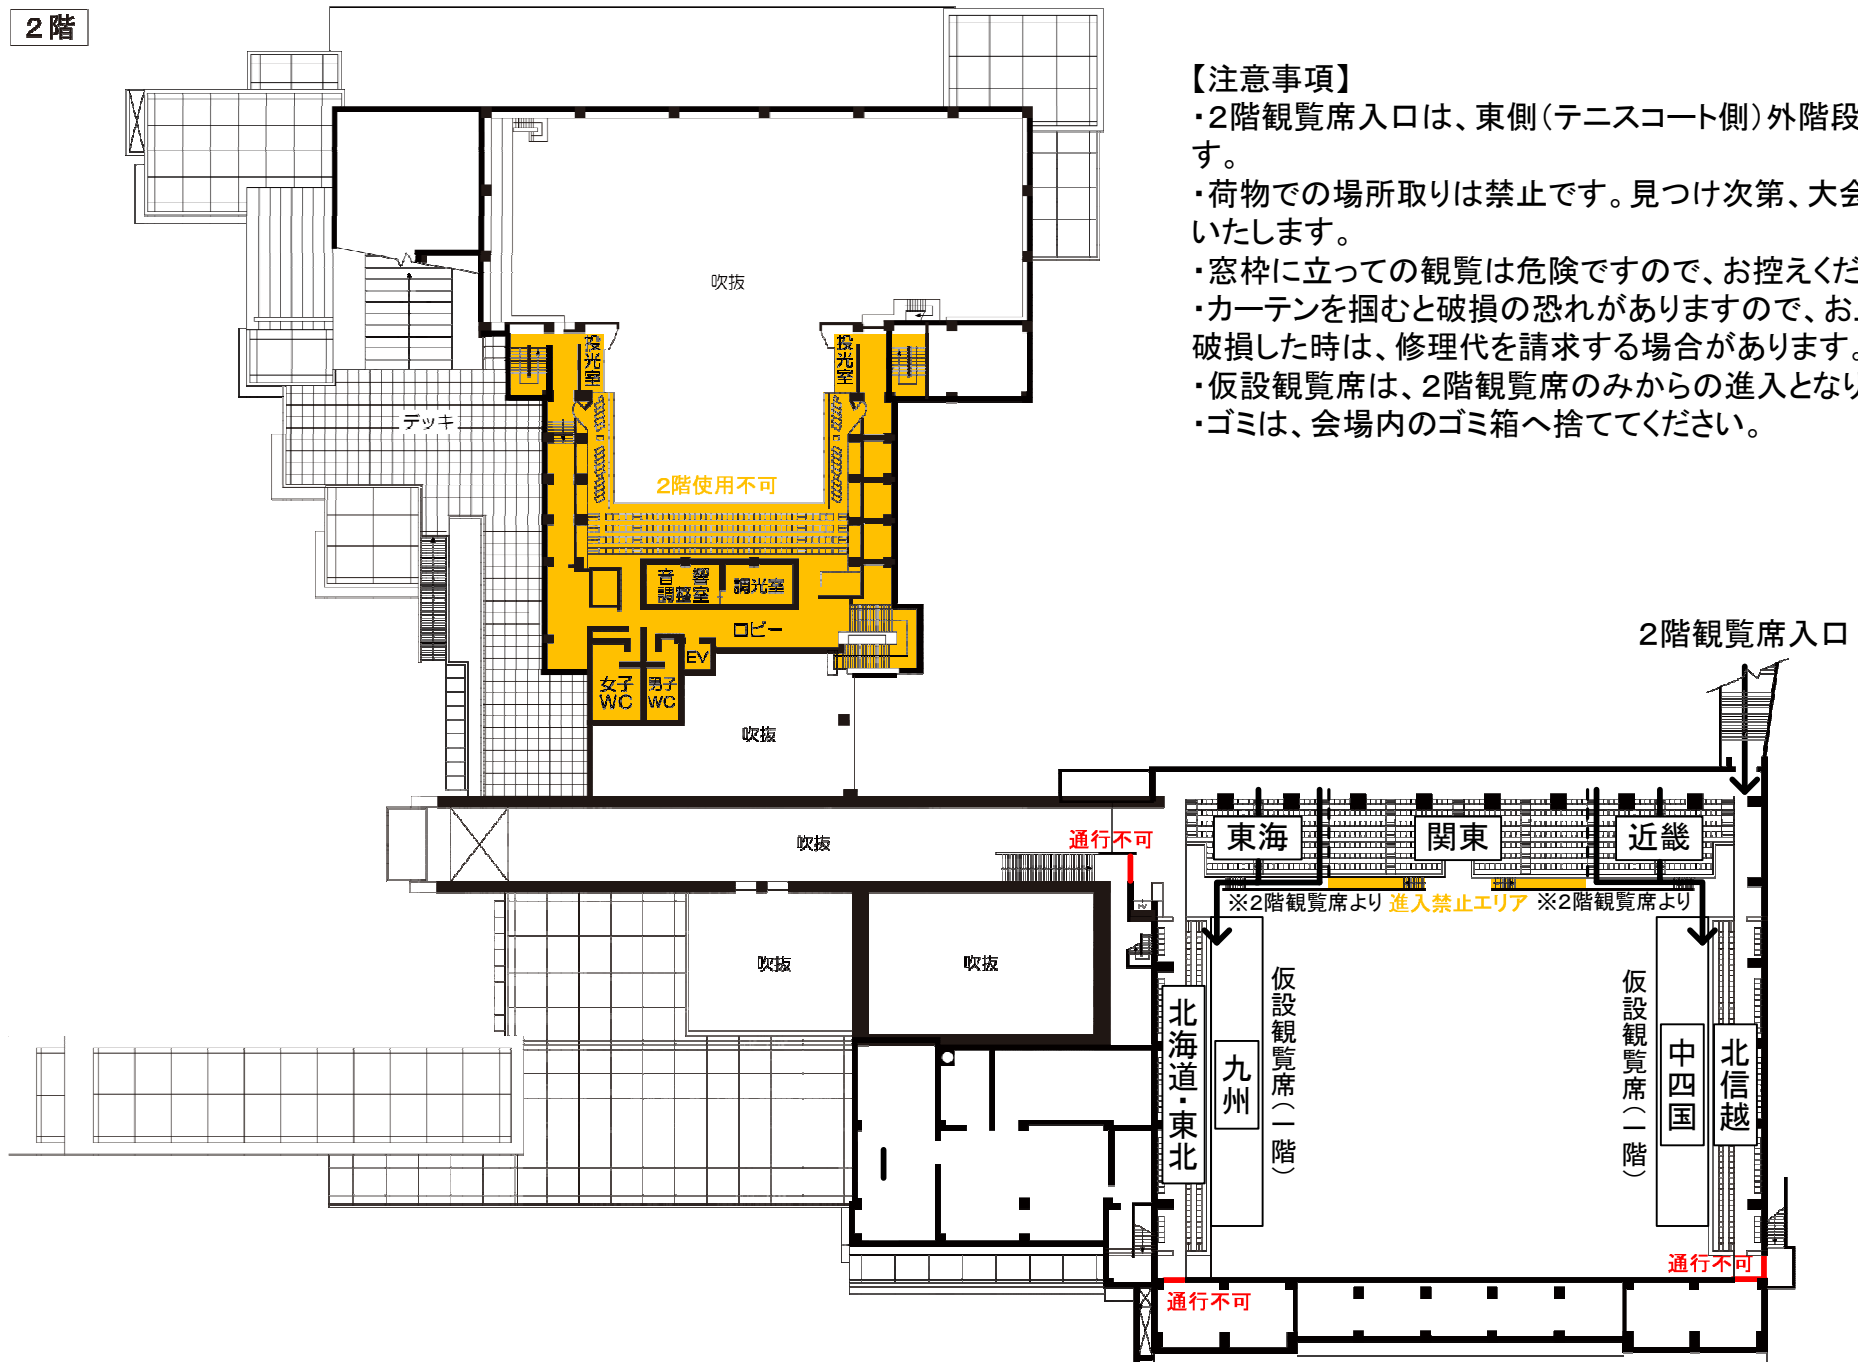

### 【注意事項】

- ・2階観覧席入口は、東側(テニスコート側)外階段のみとなります。
- ・荷物での場所取りは禁止です。見つけ次第、大会本部が撤去いたします。
- ・窓枠に立っての観覧は危険ですので、お控えください。
- ・カーテンを掴むと破損の恐れがありますので、お止めください。破損した時は、修理代を請求する場合があります。
- ・仮設観覧席は、2階観覧席のみからの進入となります。
- ・ゴミは、会場内のゴミ箱へ捨ててください。